



PLAN

REV.	NR.	ÄNDRING	DATUM	SKÖL.
STATUS				
PRELIMNÄRHANDLING				
KUND				
JOHN ERICSSONGGATAN				
JONAS WAGELL, SE				
<small>JONAS WAGELL, DEBYRÅ & ARKITEKTUR JOHN ERICSSONGGATAN 15, 112 22 STOCKHOLM</small>				
PROJEKTNUMMER	PROJEKTFÖRARE			
-	JONAS WAGELL			
DATUM	RETT AV			
050820	JONAS WAGELL			
PROJEKT				
LÄGENHET 36 KVM + KUNGSBALKONG 14 KVM				
PLANRITNING				
SKALA: ORIGINALSTORLEK	NUMMER	REV.		
1:30, A3	-	-		-

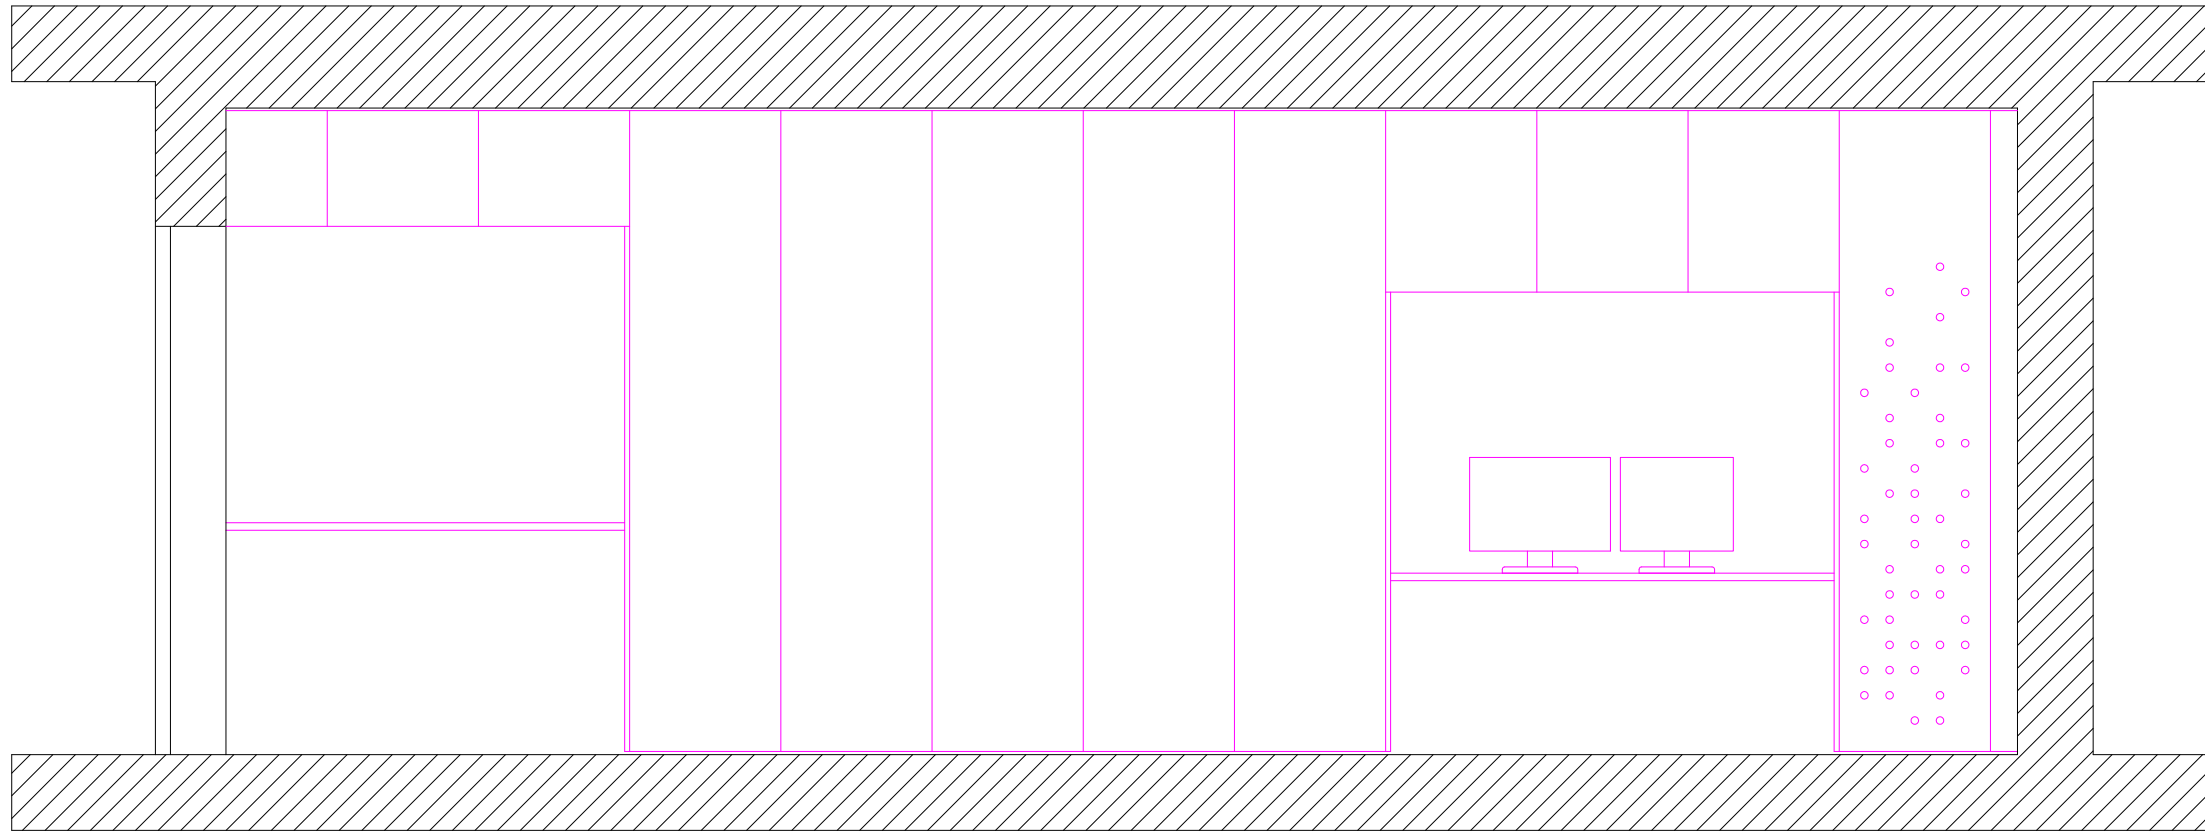


ELEVATION A-A

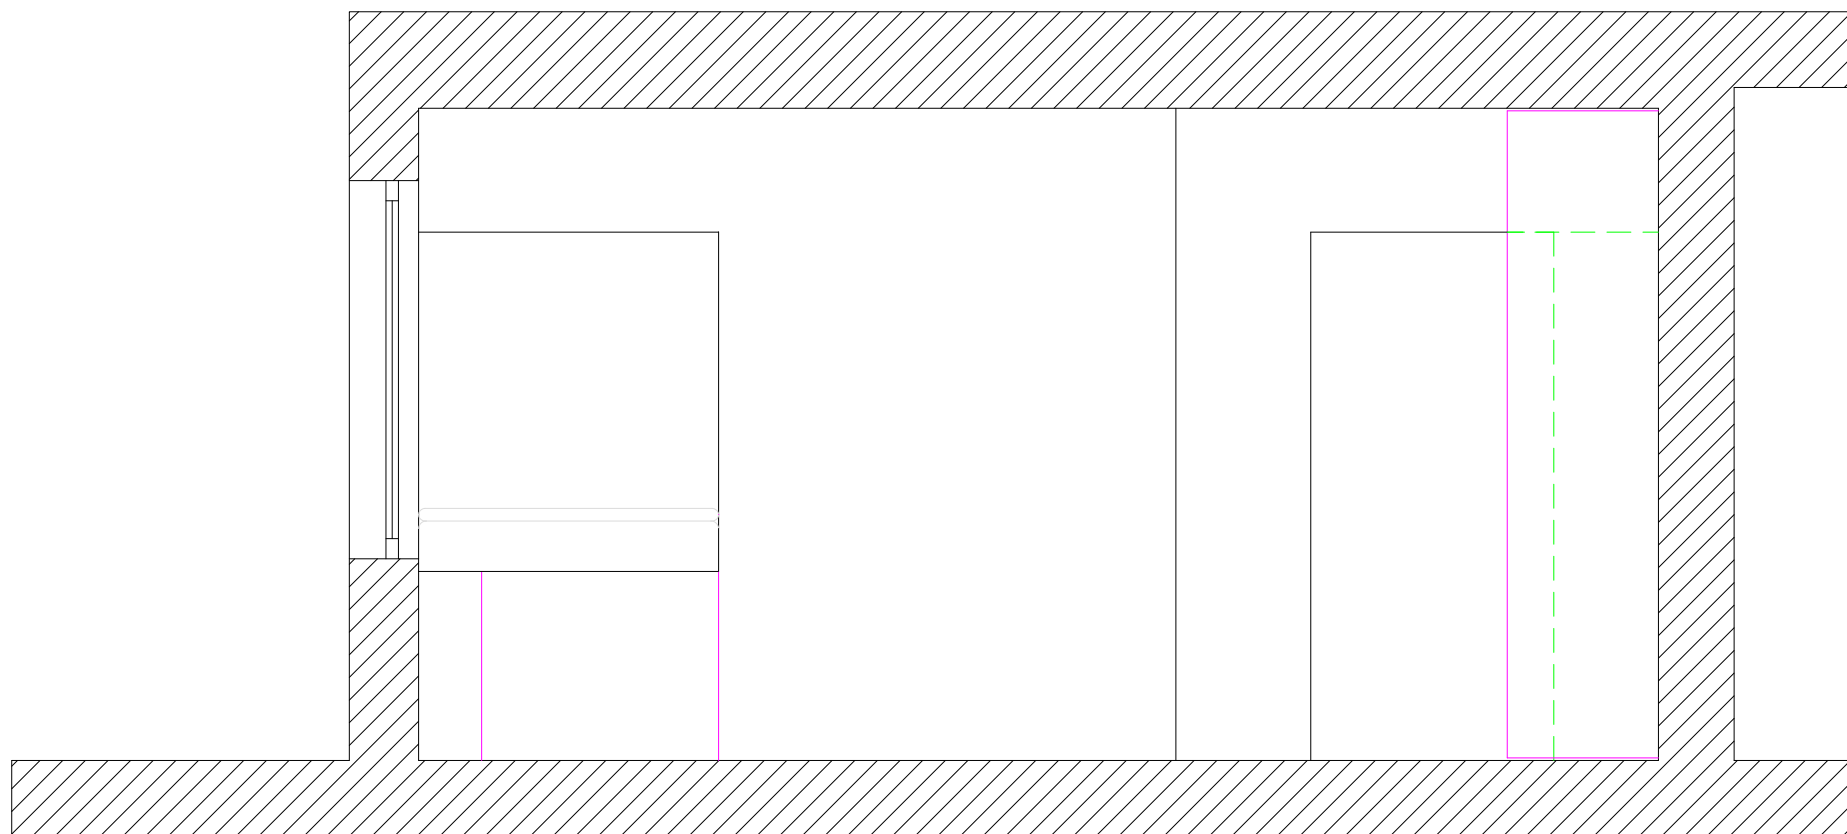


ELEVATION D-D

REV.	NR.	ÄNDRING	DATUM	SKÖL.
-	-	-	-	-
STATUS				
PRELIMNÄRHANDLING				
KUND				
JOHN ERICSSONGATAN				
<small>JONAS WAGELL, DEBYRÅ & ARKITEKTUR JOHN ERICSSONGATAN 15, 112 22 STOCKHOLM</small>				
PROJEKTNUMMER		PROJEKTFÖRETAG		
-		JONAS WAGELL		
DATUM		RETT AV		
050820		JONAS WAGELL		
PROJEKT				
LÄGENHET 36 KVM + KUNGSBALKONG 14 KVM				
ELEVATION A-A, D-D				
SKALA: ORIGINALSTORLEK	NUMMER	REV.		
1:30, A3	-	-		-

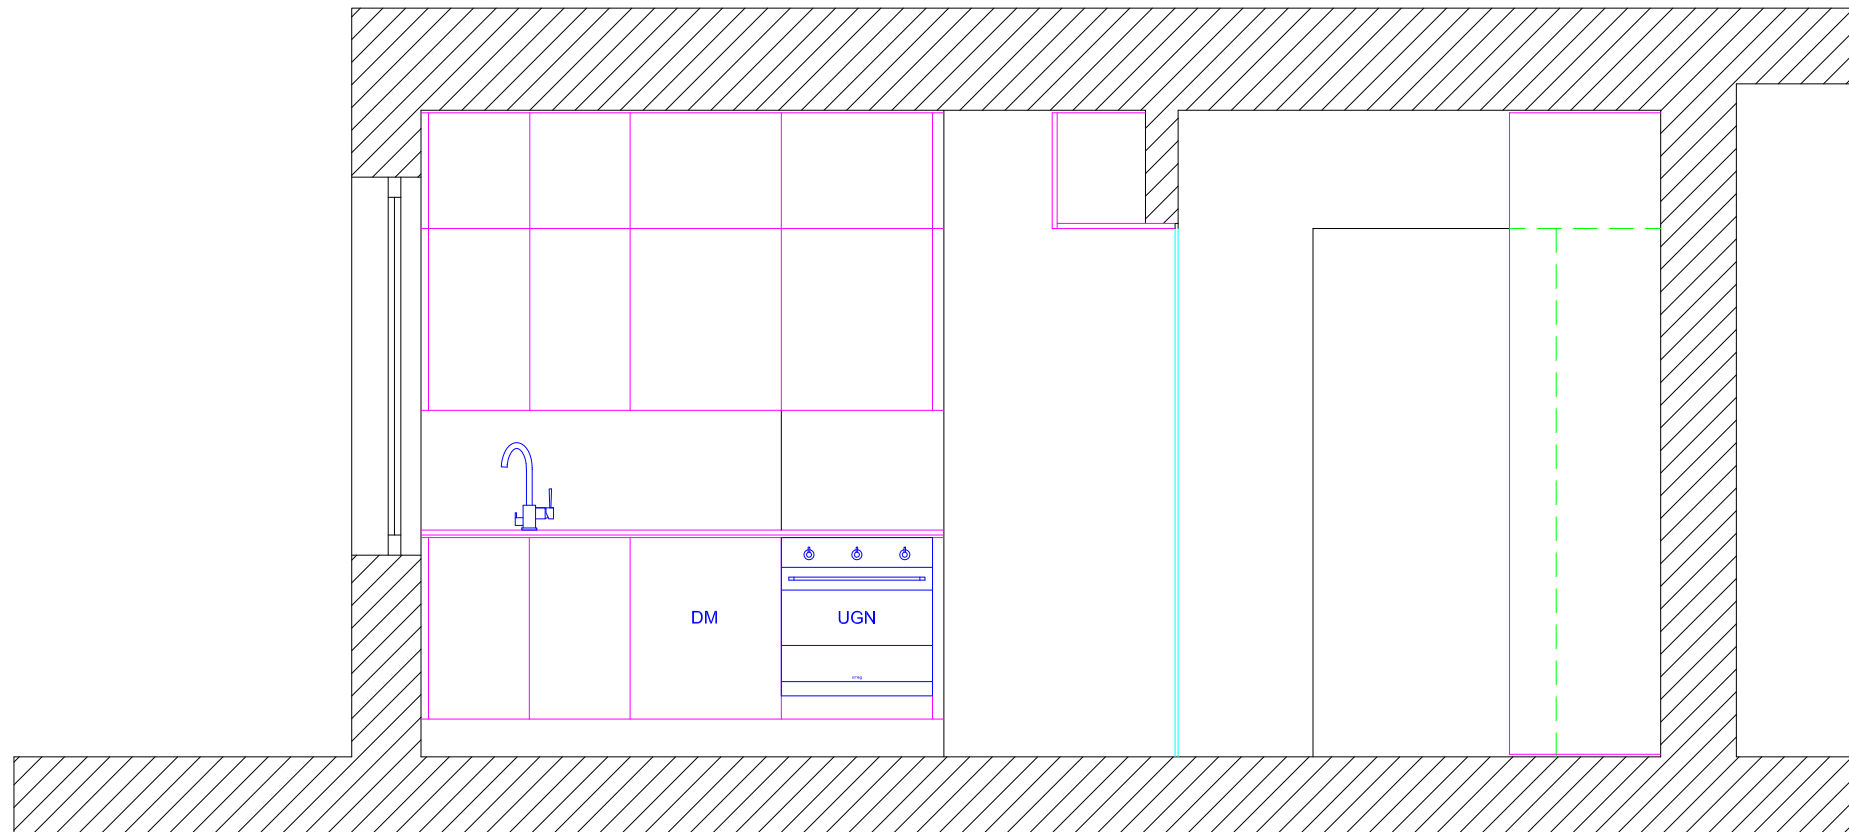

ELEVATION B-B

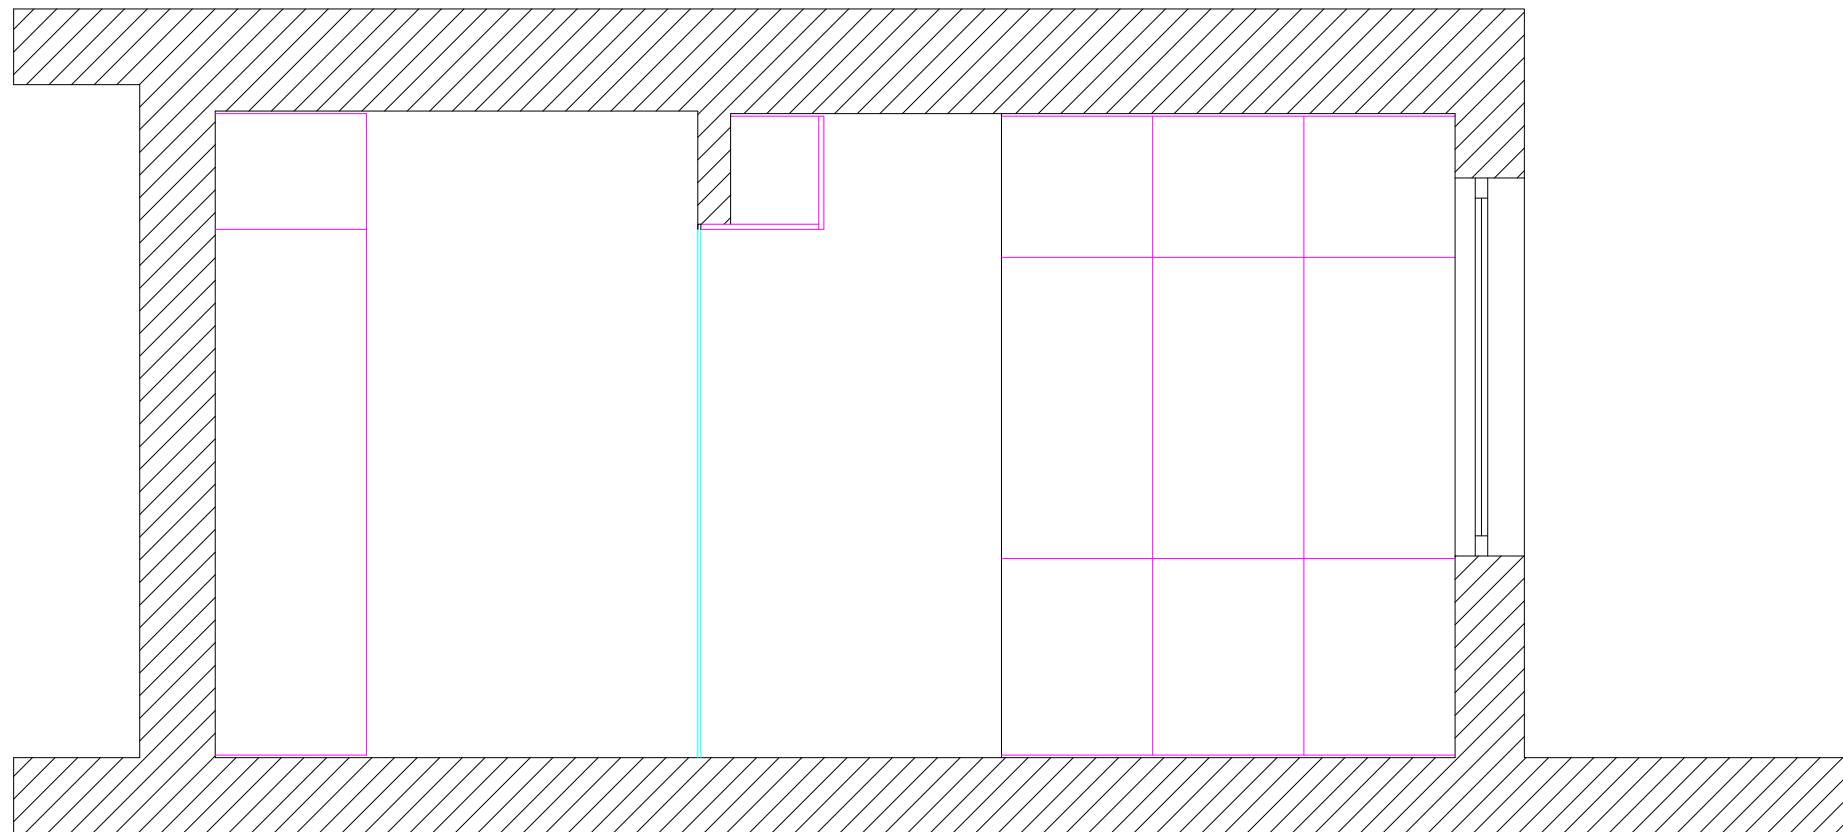

ELEVATION C-C

REV.	NR.	ÄNDRING	DATUM	SKAL
STATUS				
PRELIMINÄRHANDLING				
KUND				
JOHN ERICSSONGATAN				
<small>JONAS WAGELL, DESIGN & ARCHITECTUR JOHN ERICSSONGATAN 15, 112 22 STOCKHOLM</small>				
PROJEKTNUMMER	PROJEKTFÖRHANDLING			
-	JONAS WAGELL			
DATUM	RETT AV			
050820	JONAS WAGELL			
PROJEKT				
LÄGENHET 36 KVM + KUNGSBALKONG 14 KVM				
ELEVATION B-B, C-C				
SKALA: ORIGINALSTORLEK	NUMMER	REV.		
1:30, A3	-	-		-